IMPLANTACIÓN

REFERENCIAS

1. Cabañas 4 personas
2. Cabañas 2 personas
3. Quincho
4. Parrilla
5. Pileta Solarium
6. Spa
7. Tanque Agua - Depósito

PLANTA DE TECHOS

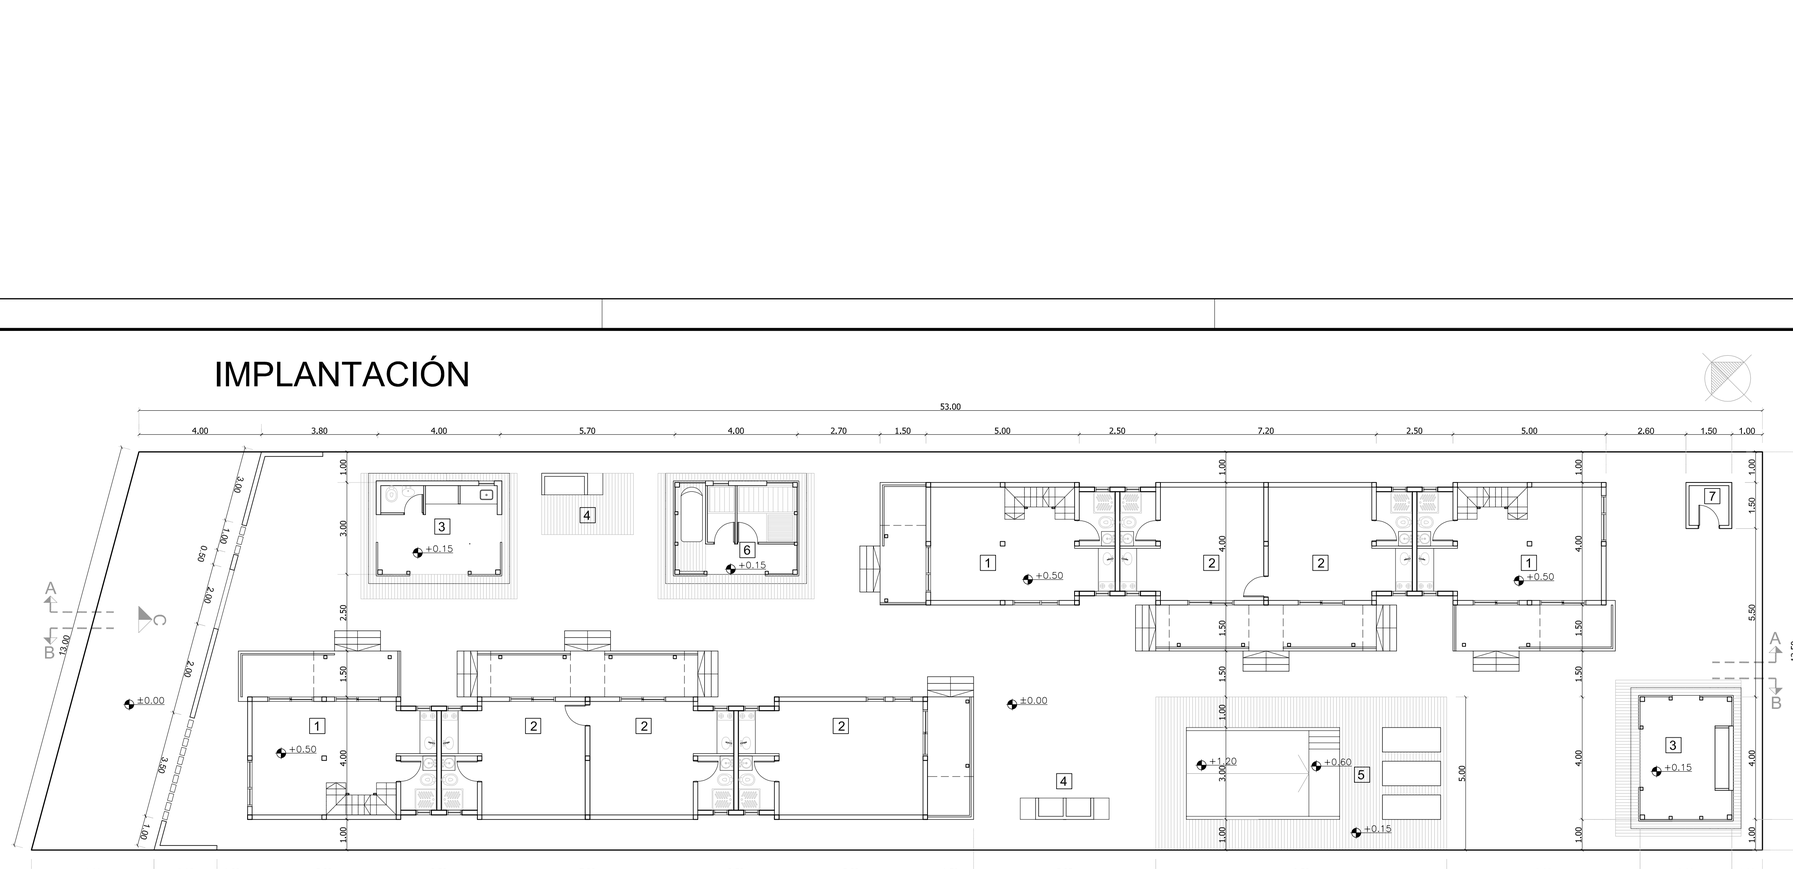

ESTEÑOS DE LA PEDRERA

POSADA Y SPA

IMPLANTACION	PLANTA - PLANTA DE TECHOS esc. 1:100